立面図

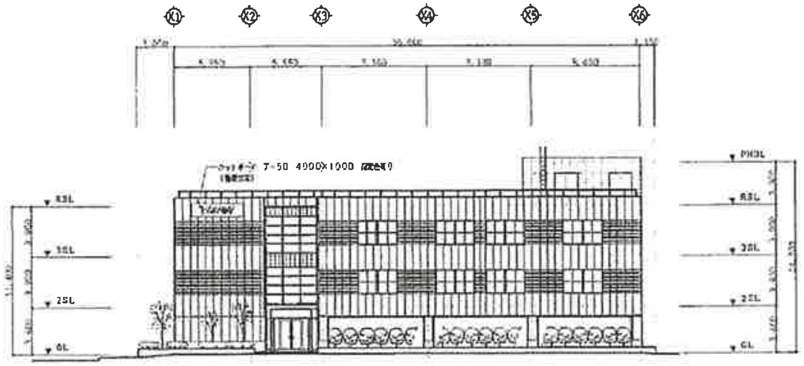

① 東側立面図 S=1:200

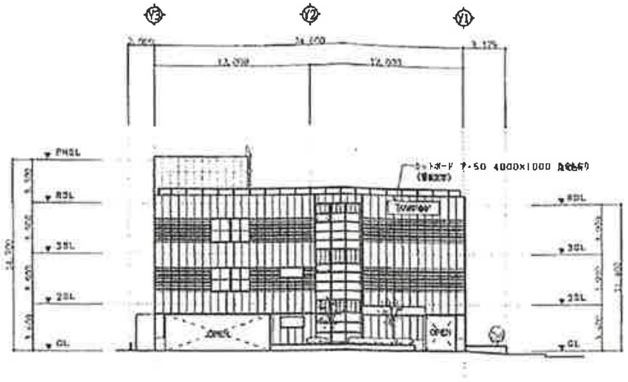

② 南側立面図 S=1:200

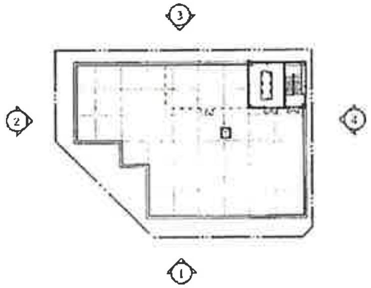

KEYPLAN S=1:400

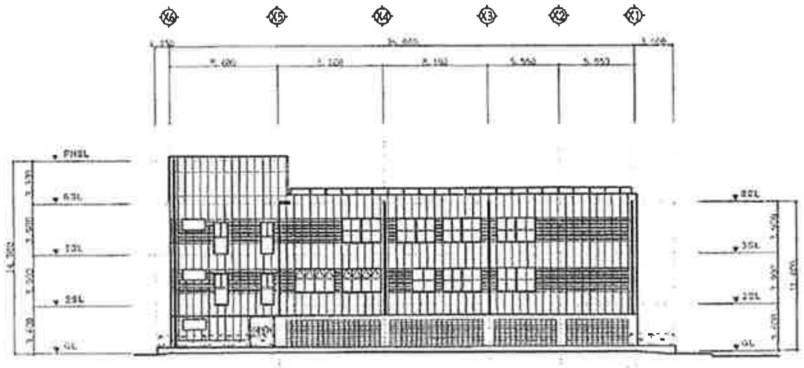

③ 西側立面図 S=1:200

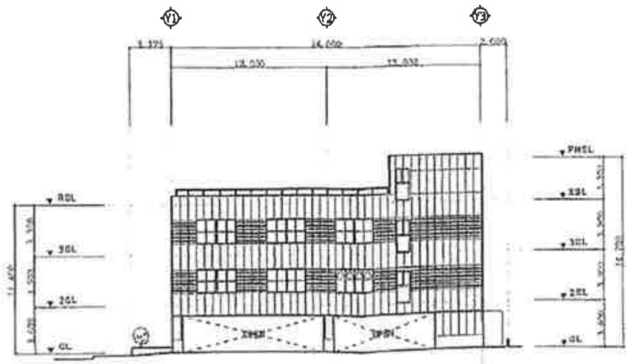

④ 北側立面図 S=1:200

特記事項
・カットボード（看板文字）は

1級建築士事務所登録 第192-64号	
永田建築設計事務所	
〒904 沖縄市 1336番地の1 TEL 098(932)1230(代) FAX 098(932)8754	
1級建築士 第76651号 永田	
工事名称	(仮称) 沖縄コールセンター 新築工事
工事場所	沖縄市海邦2丁目47-1
図面名称	立面図
日付	H13. 1. 1
縮尺	1:200
図面番号	A — 9